


Vieser lattiakaivo puurakenteisessa välipohjassa

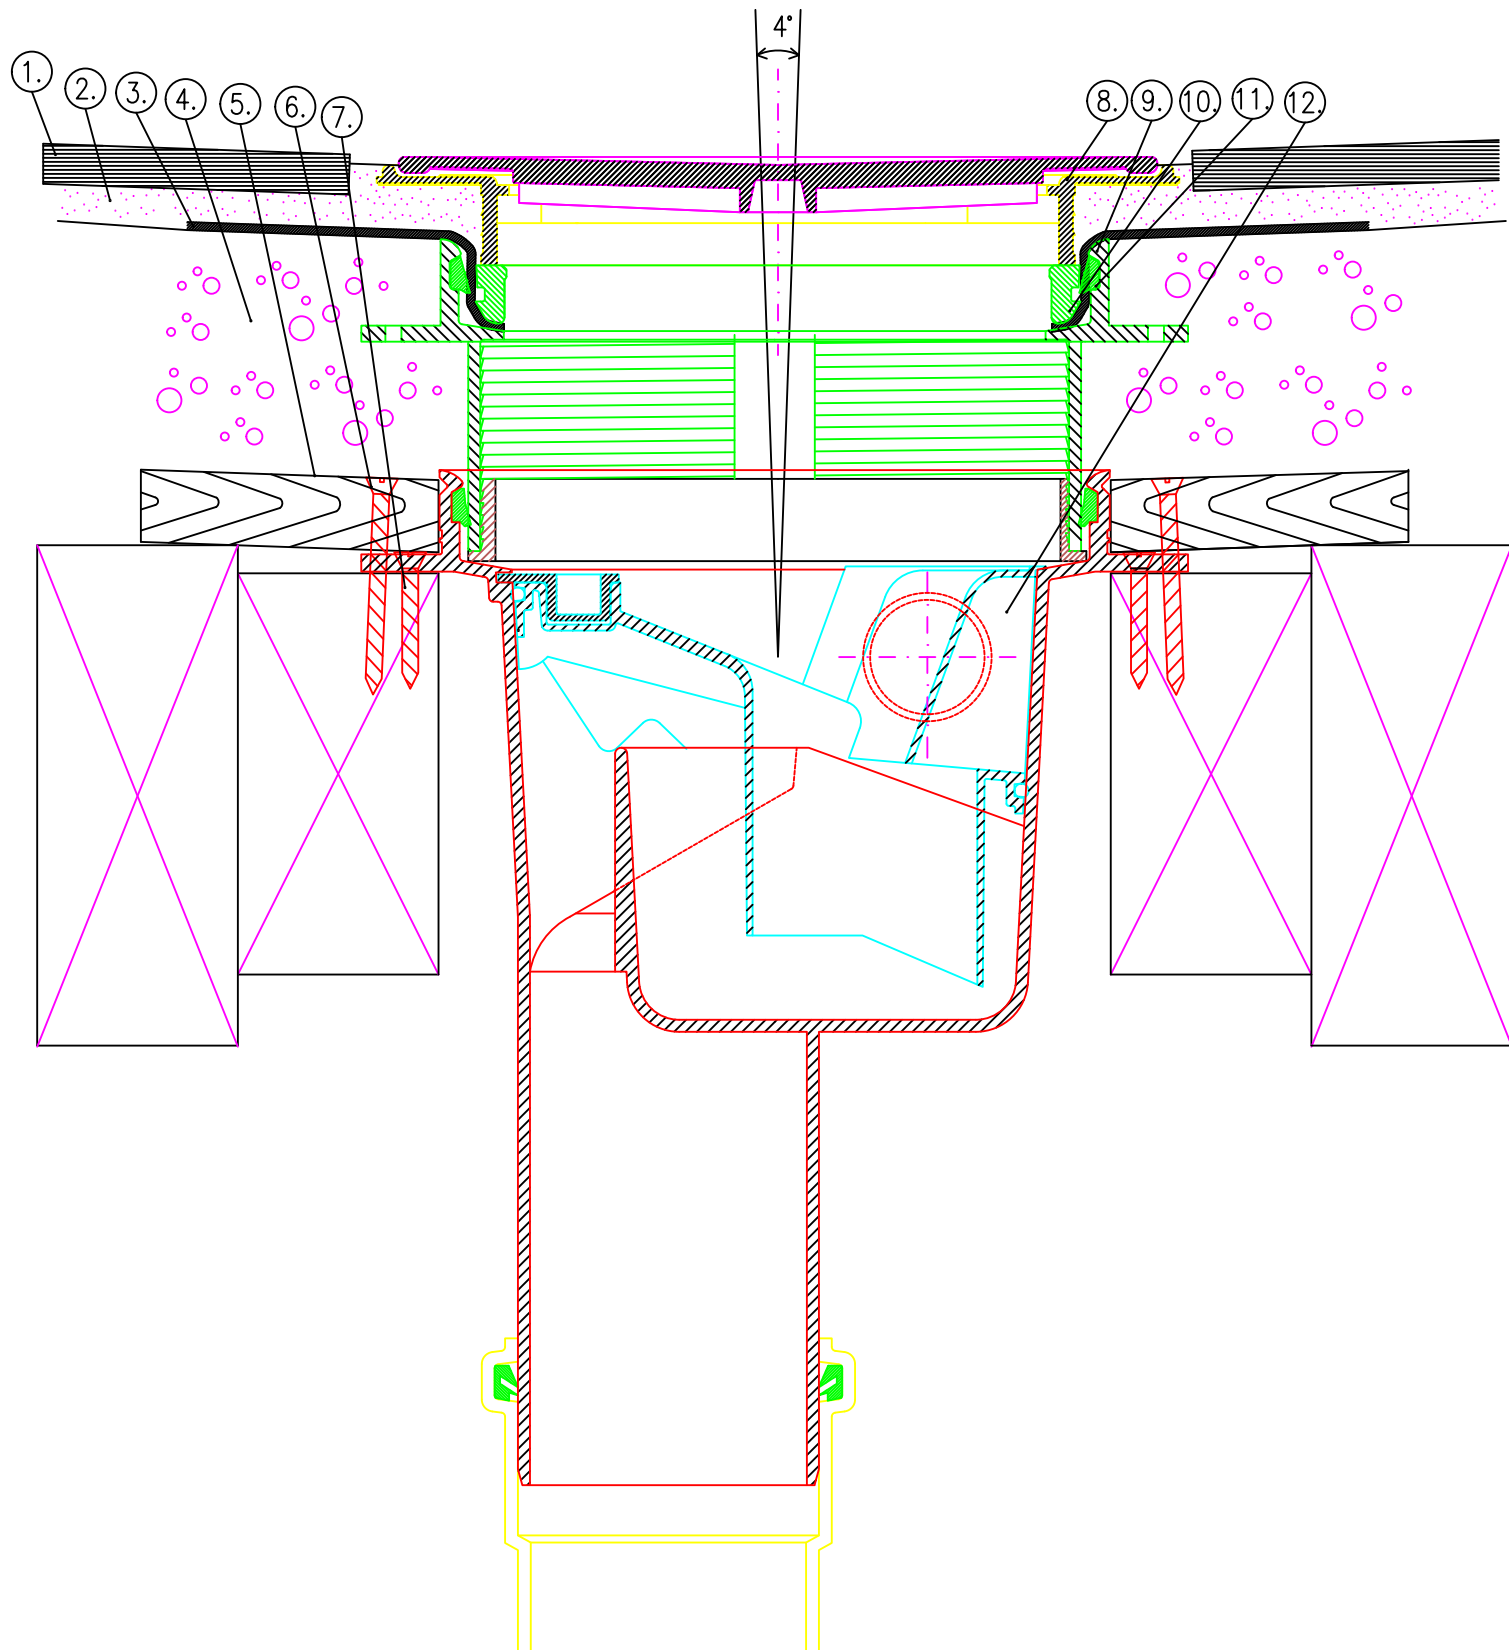

- ① Lattialaatta
- ② Laasti
- ③ Vieser vedenristyslaippa
- ④ Lattiavalu
- ⑤ Lattiavalun erotuskangas
- ⑥ Lattialevy
- ⑦ Lattiapalkki ja tukipalkki kaivon asennusta varten
(Tuetaan kolmelta sivulta)
- ⑧ Vieser lattiakaivon neliökansi ja kehys
- ⑨ Vieser korokerengas 25–88mm
- ⑩ Vieser kiilarengas (jolla vedeneristys liitetään korokerenkaaseen)
- ⑪ Vieser lattiakaivon tiiviste
- ⑫ Vieser One pystykaivo DN 75 3x32/40
(Lähtöputkea voidaan tarvittaessa lyhentää)