


Vieser Corner nurkkalattiakaivojärjestelmä laattalattiasa (10x10 laatta)

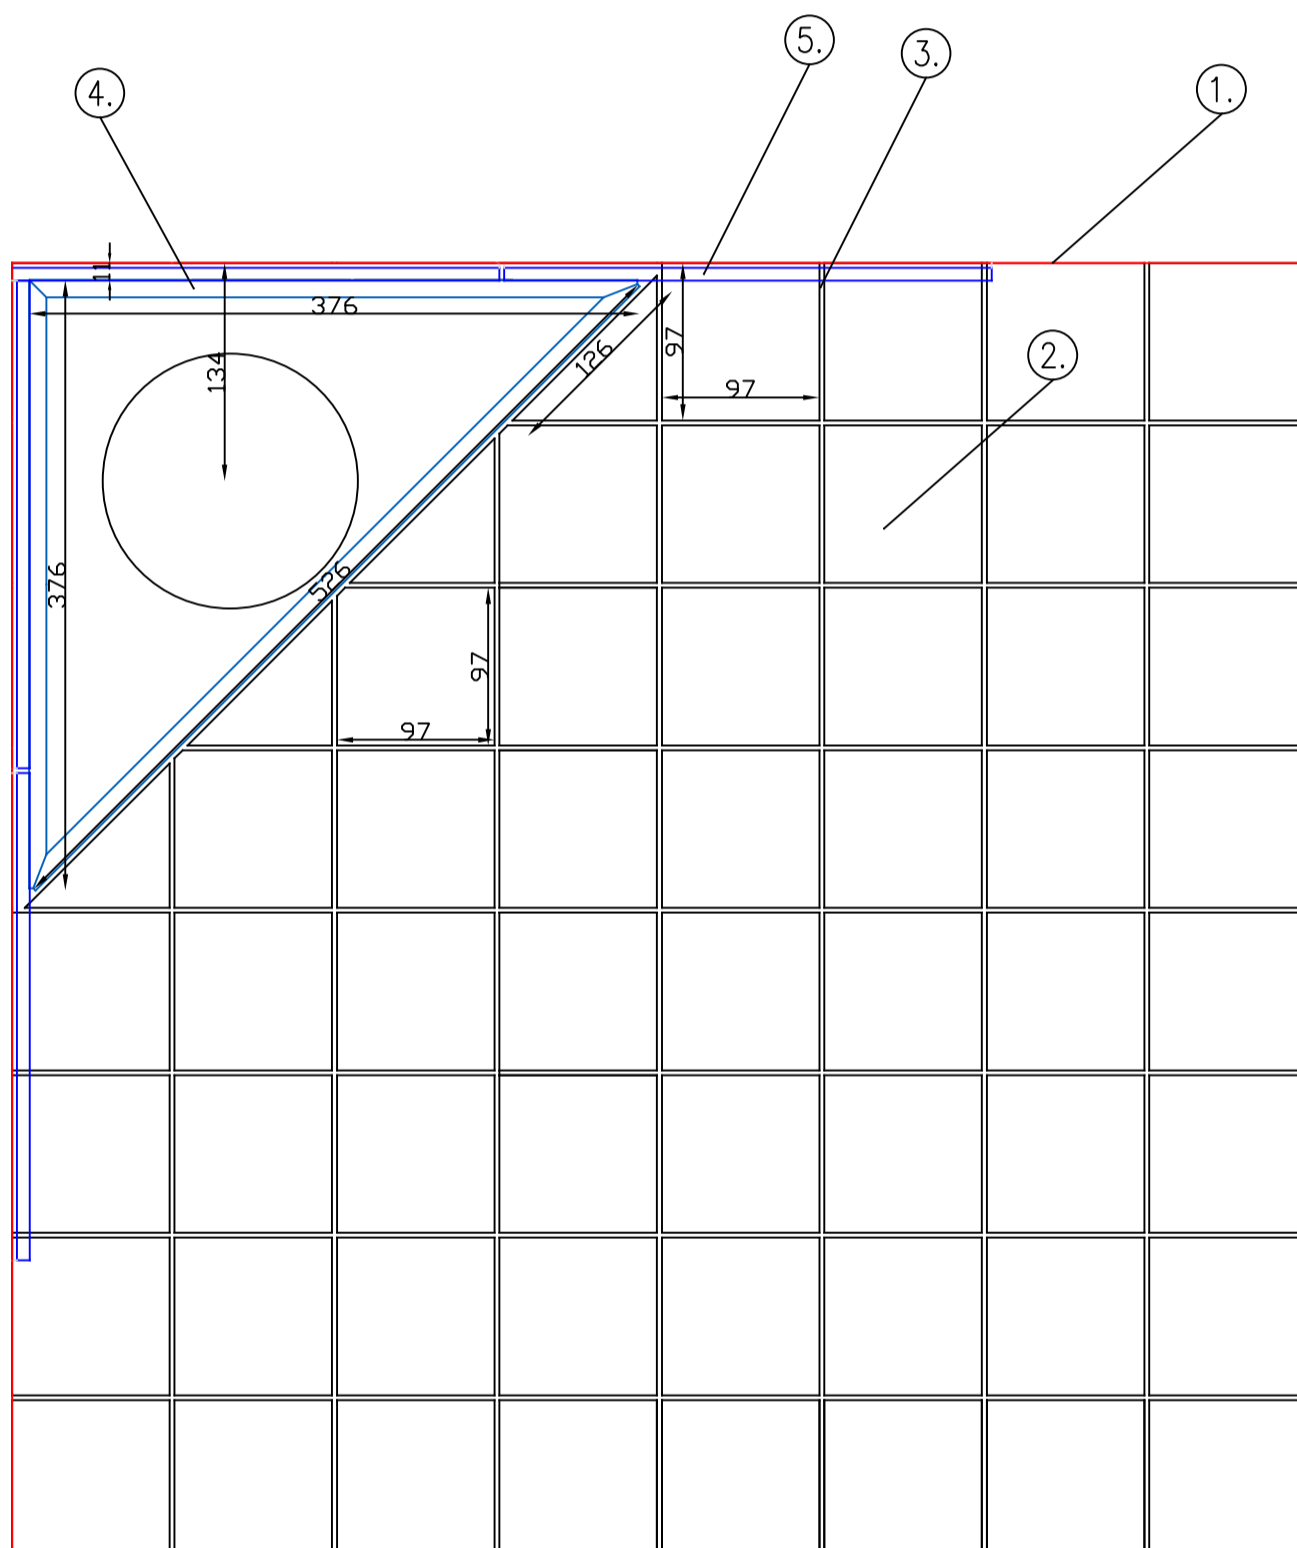

- ① Raakaseinäpinta
- ② Lattialaatta (97x97mm)
- ③ Lattialaatoituksen sauma 3mm
- ④ Vieser Corner kehys 376 x 376 x 526 mm
- ⑤ Seinälaatta