



Vieser Dot och Square floordrain in tiled floor

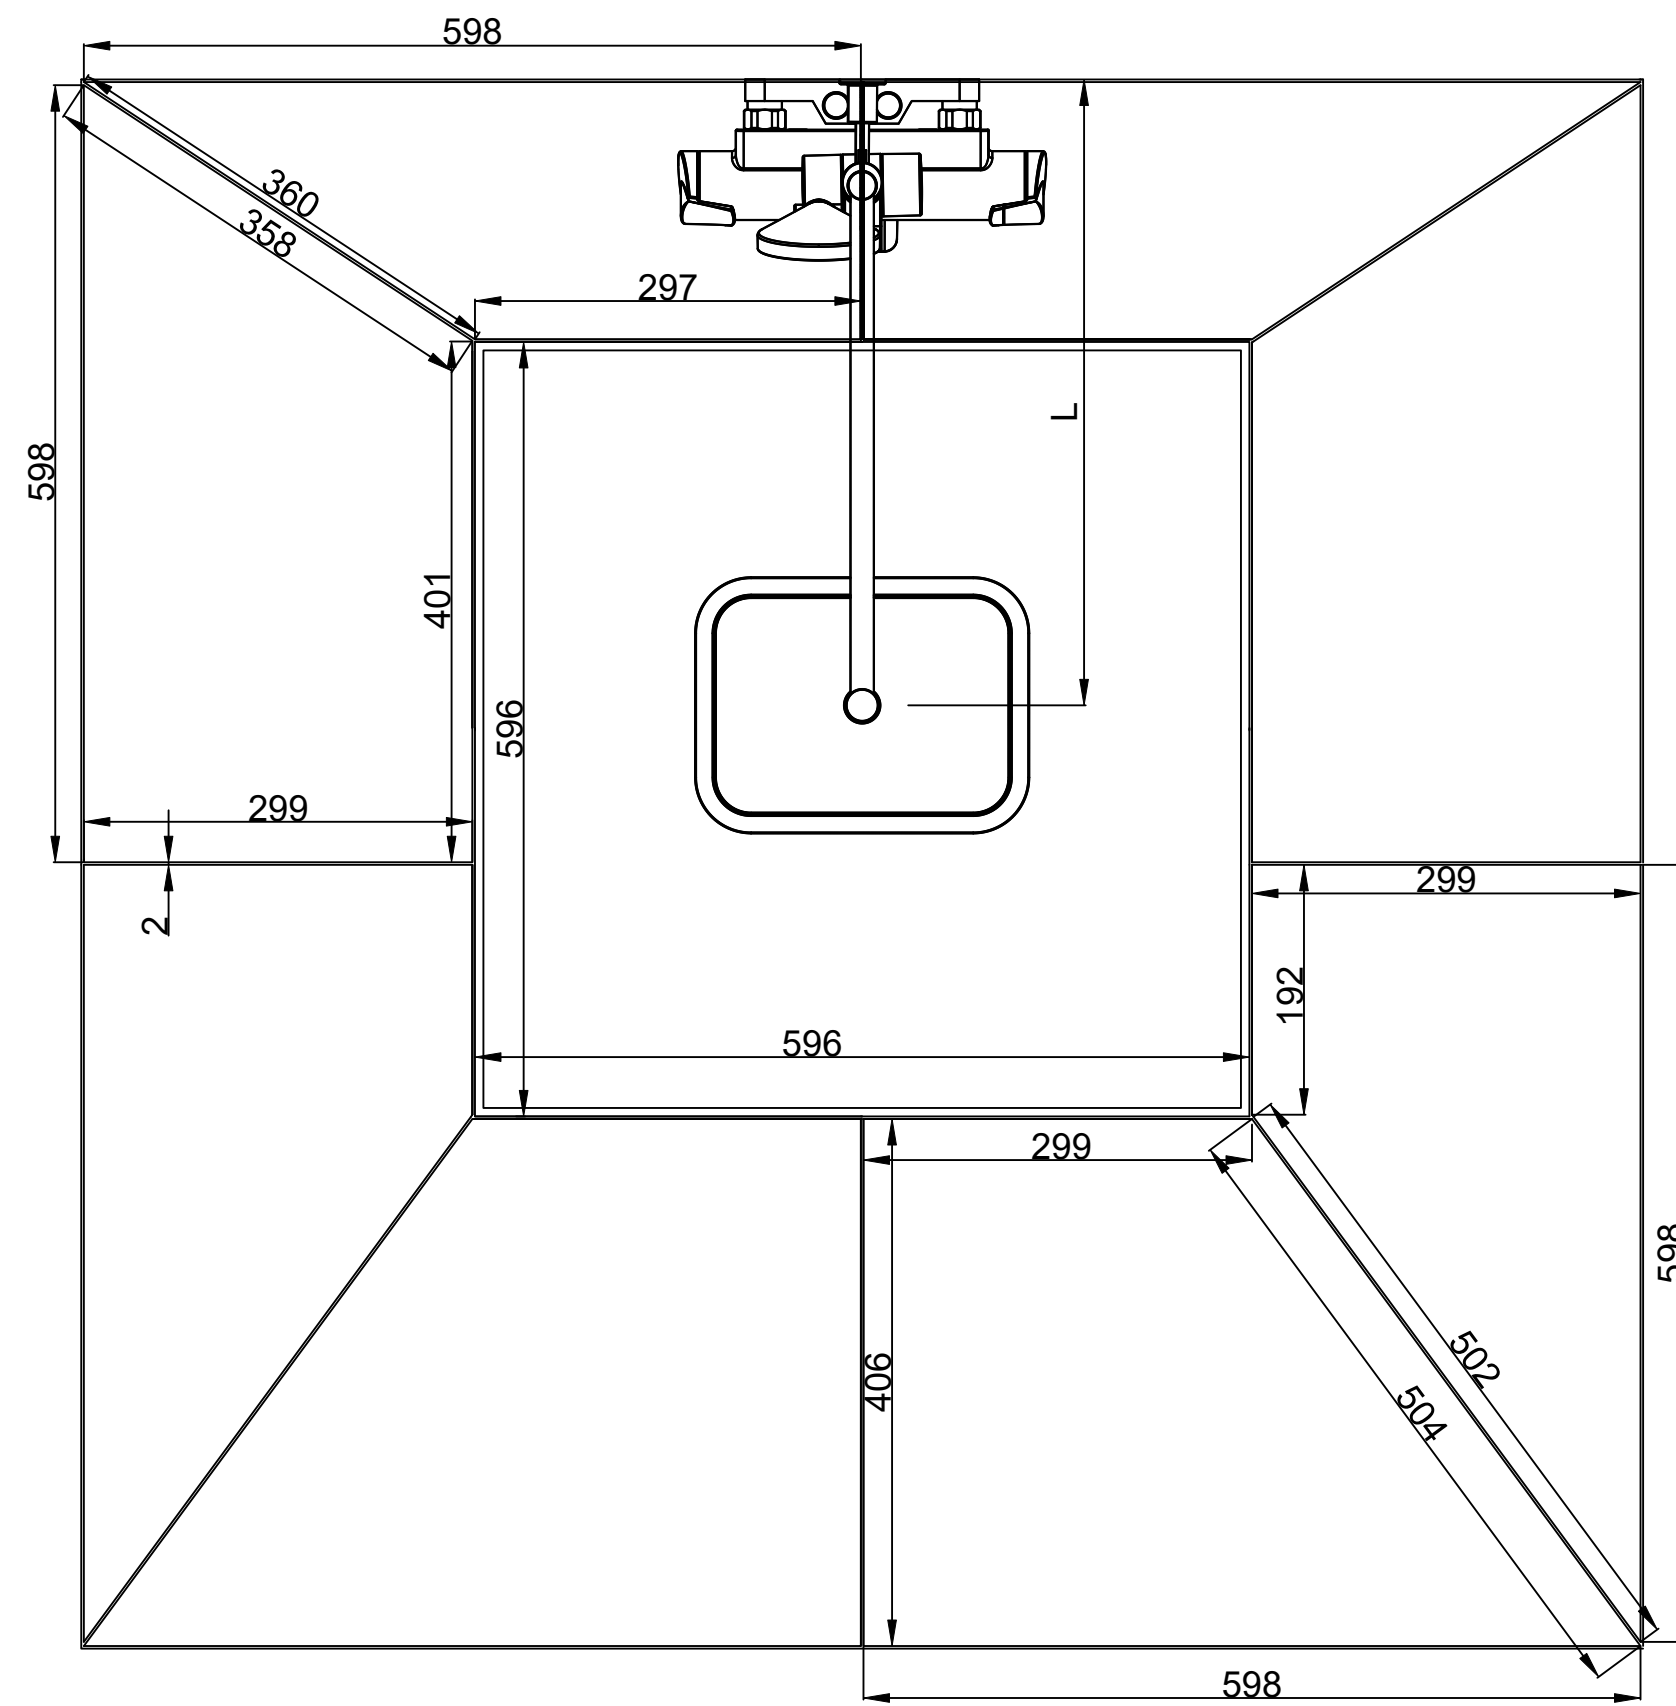

(Vieser Square)

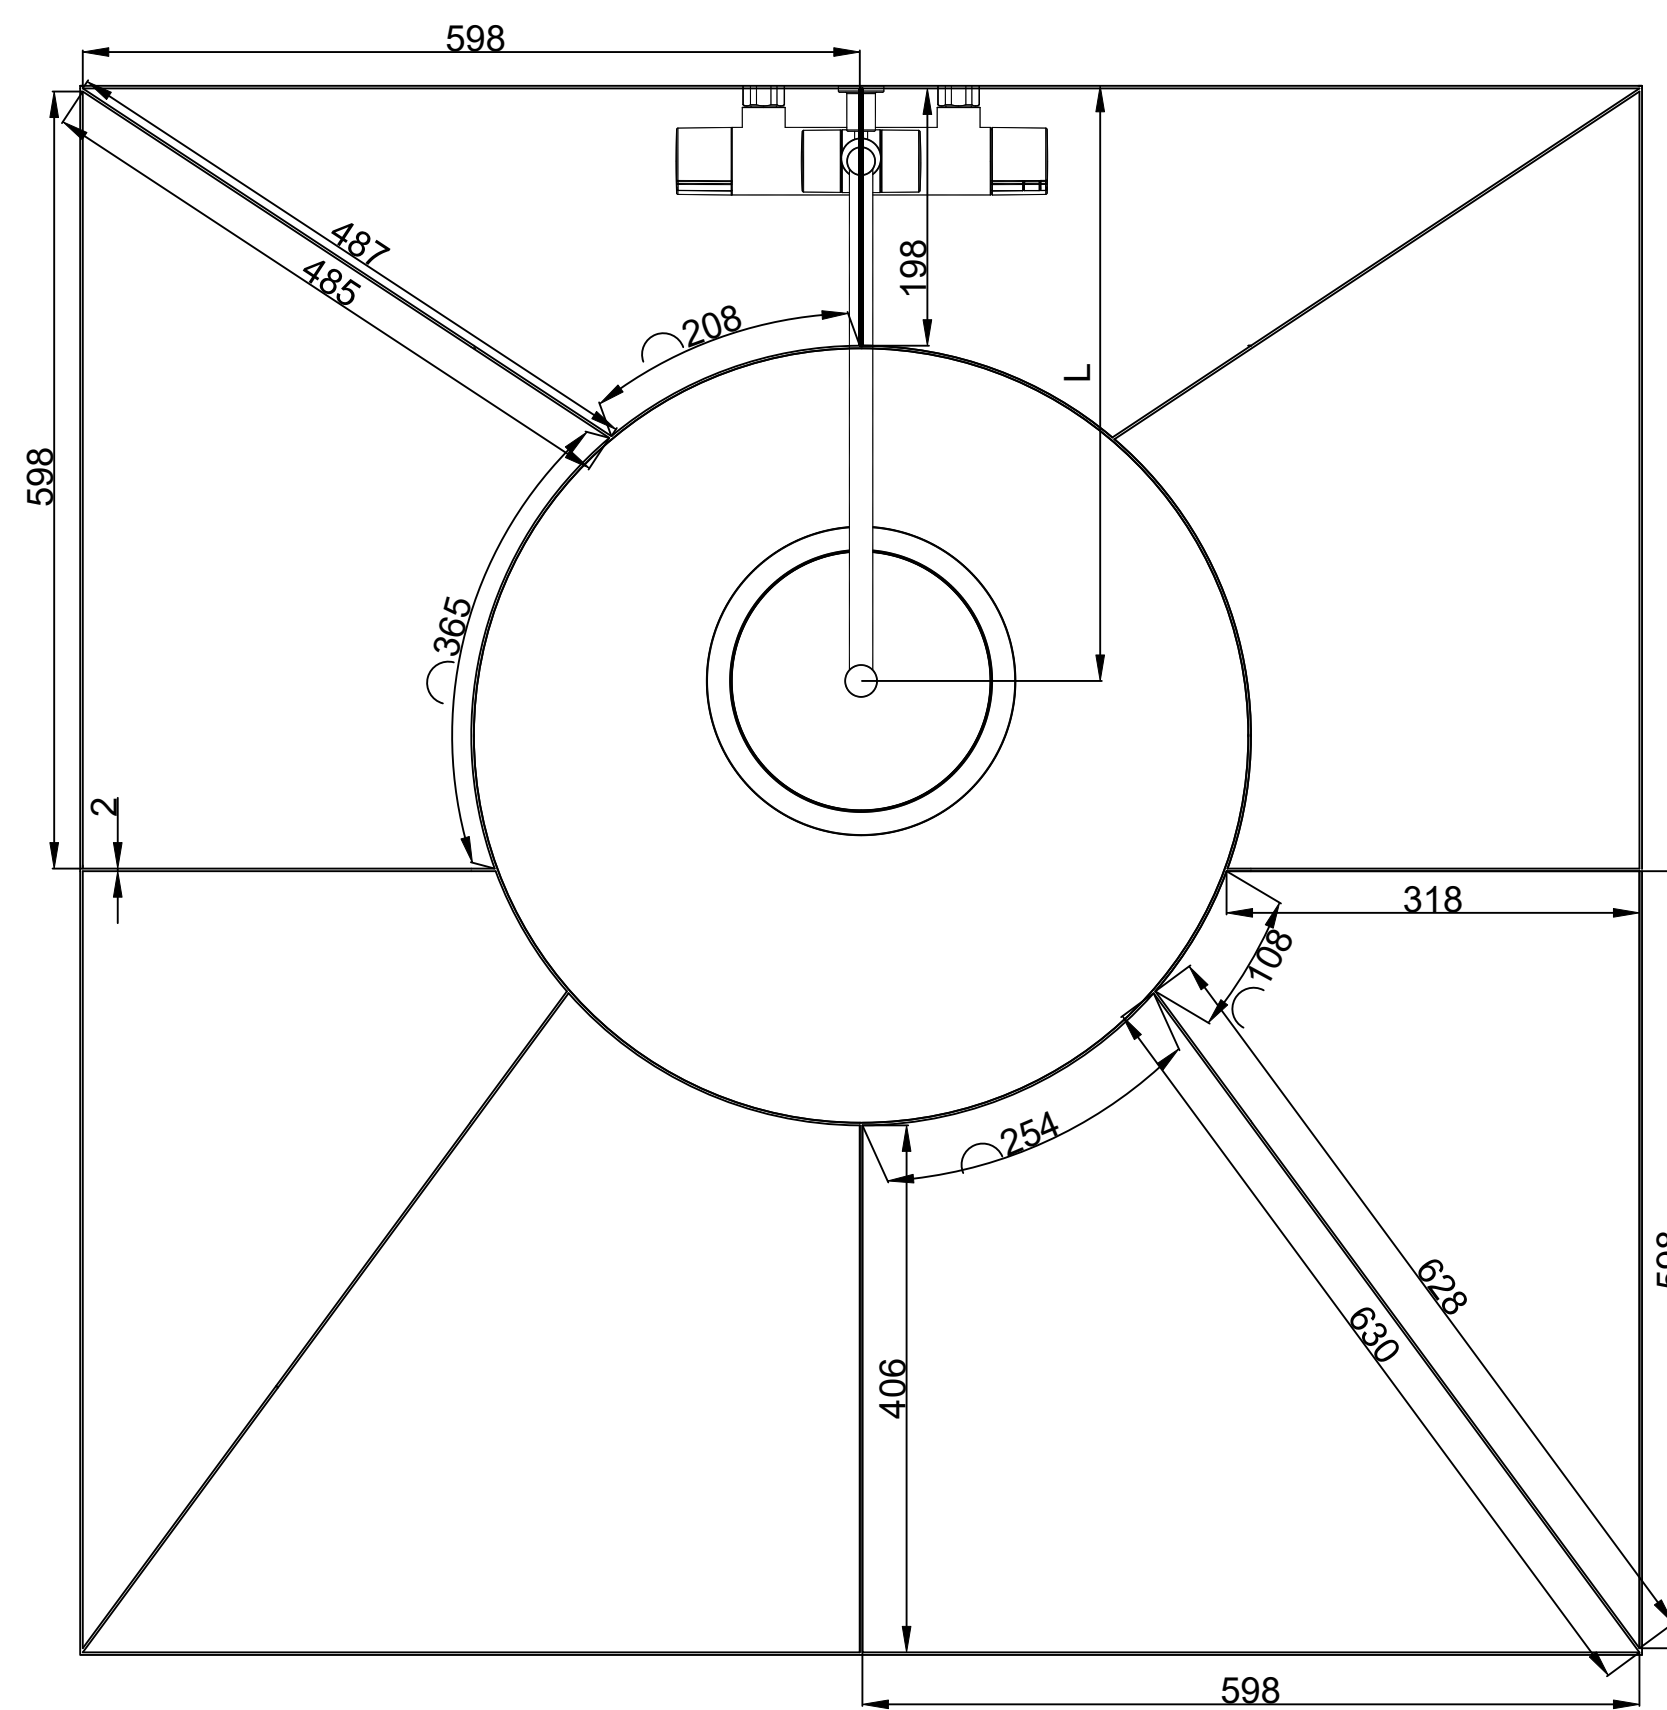

(Vieser Dot)