


Vieser One Vaakakaivo DN75 3 x 32/40
+ Pyöreä kansi
Polyuretaanipinnoite

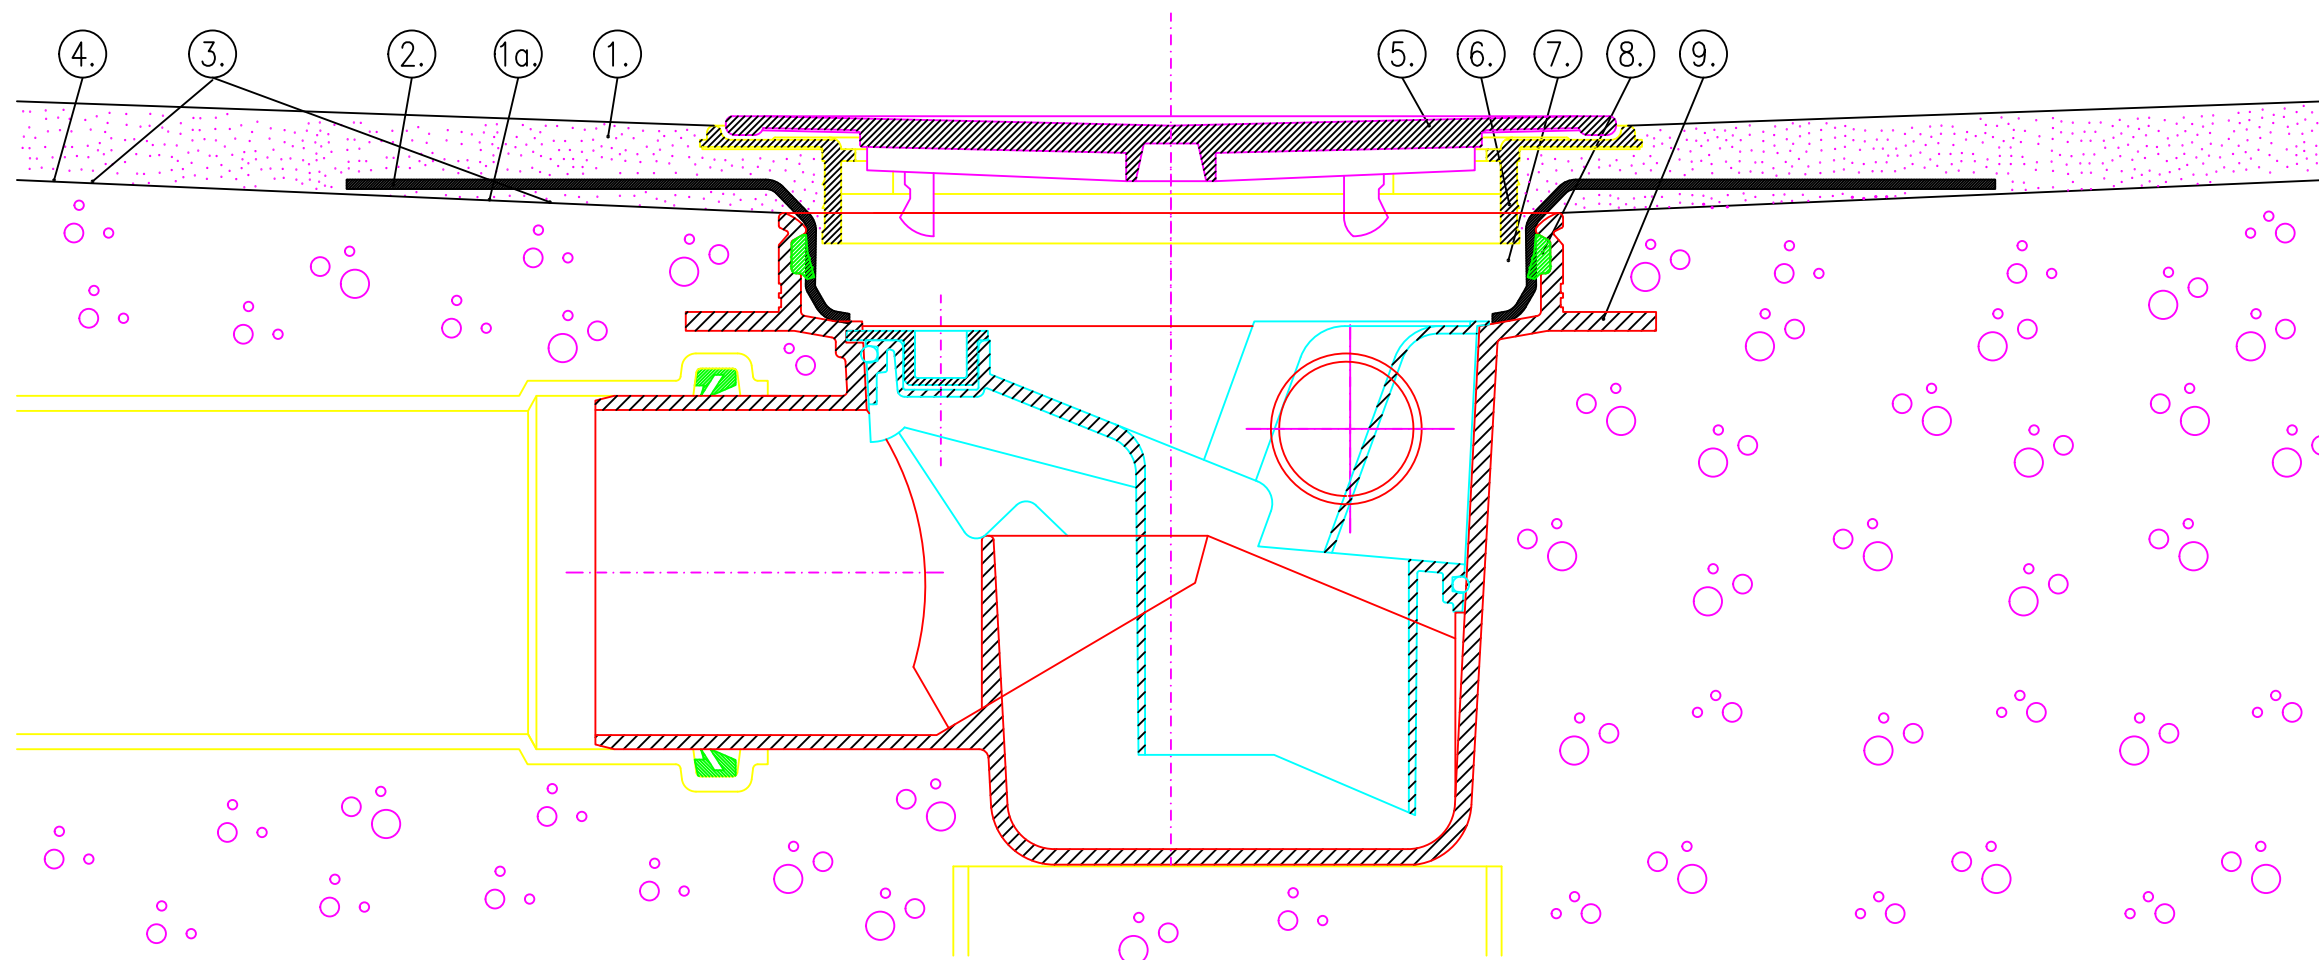

- ① Polyuretaanipinnoite
 - ①a Polyuretaanipinnoite
 - ② Vieser vedeneristyslaippa
 - ③ Kiinnityspraimer
 - ④ Kuiva ja puhdas betonipinta
 - ⑤ Vieser pyöreä kansi
 - ⑥ Vieser valukorotusrenkas
 - ⑦ Lattiakaivon kiilarengas,
jolla Vieser vedeneristyslaippa liitetään lattiakaivoon
 - ⑧ Lattiakaivon tiiviste
 - ⑨ Vieser One Vaakakaivo DN75 3 x 32/40
- Huom! Pinnoitetta levittäessä huolehditaan, että pinnoitetta ei pääse valumaan lattiakaivoon